ExHall A

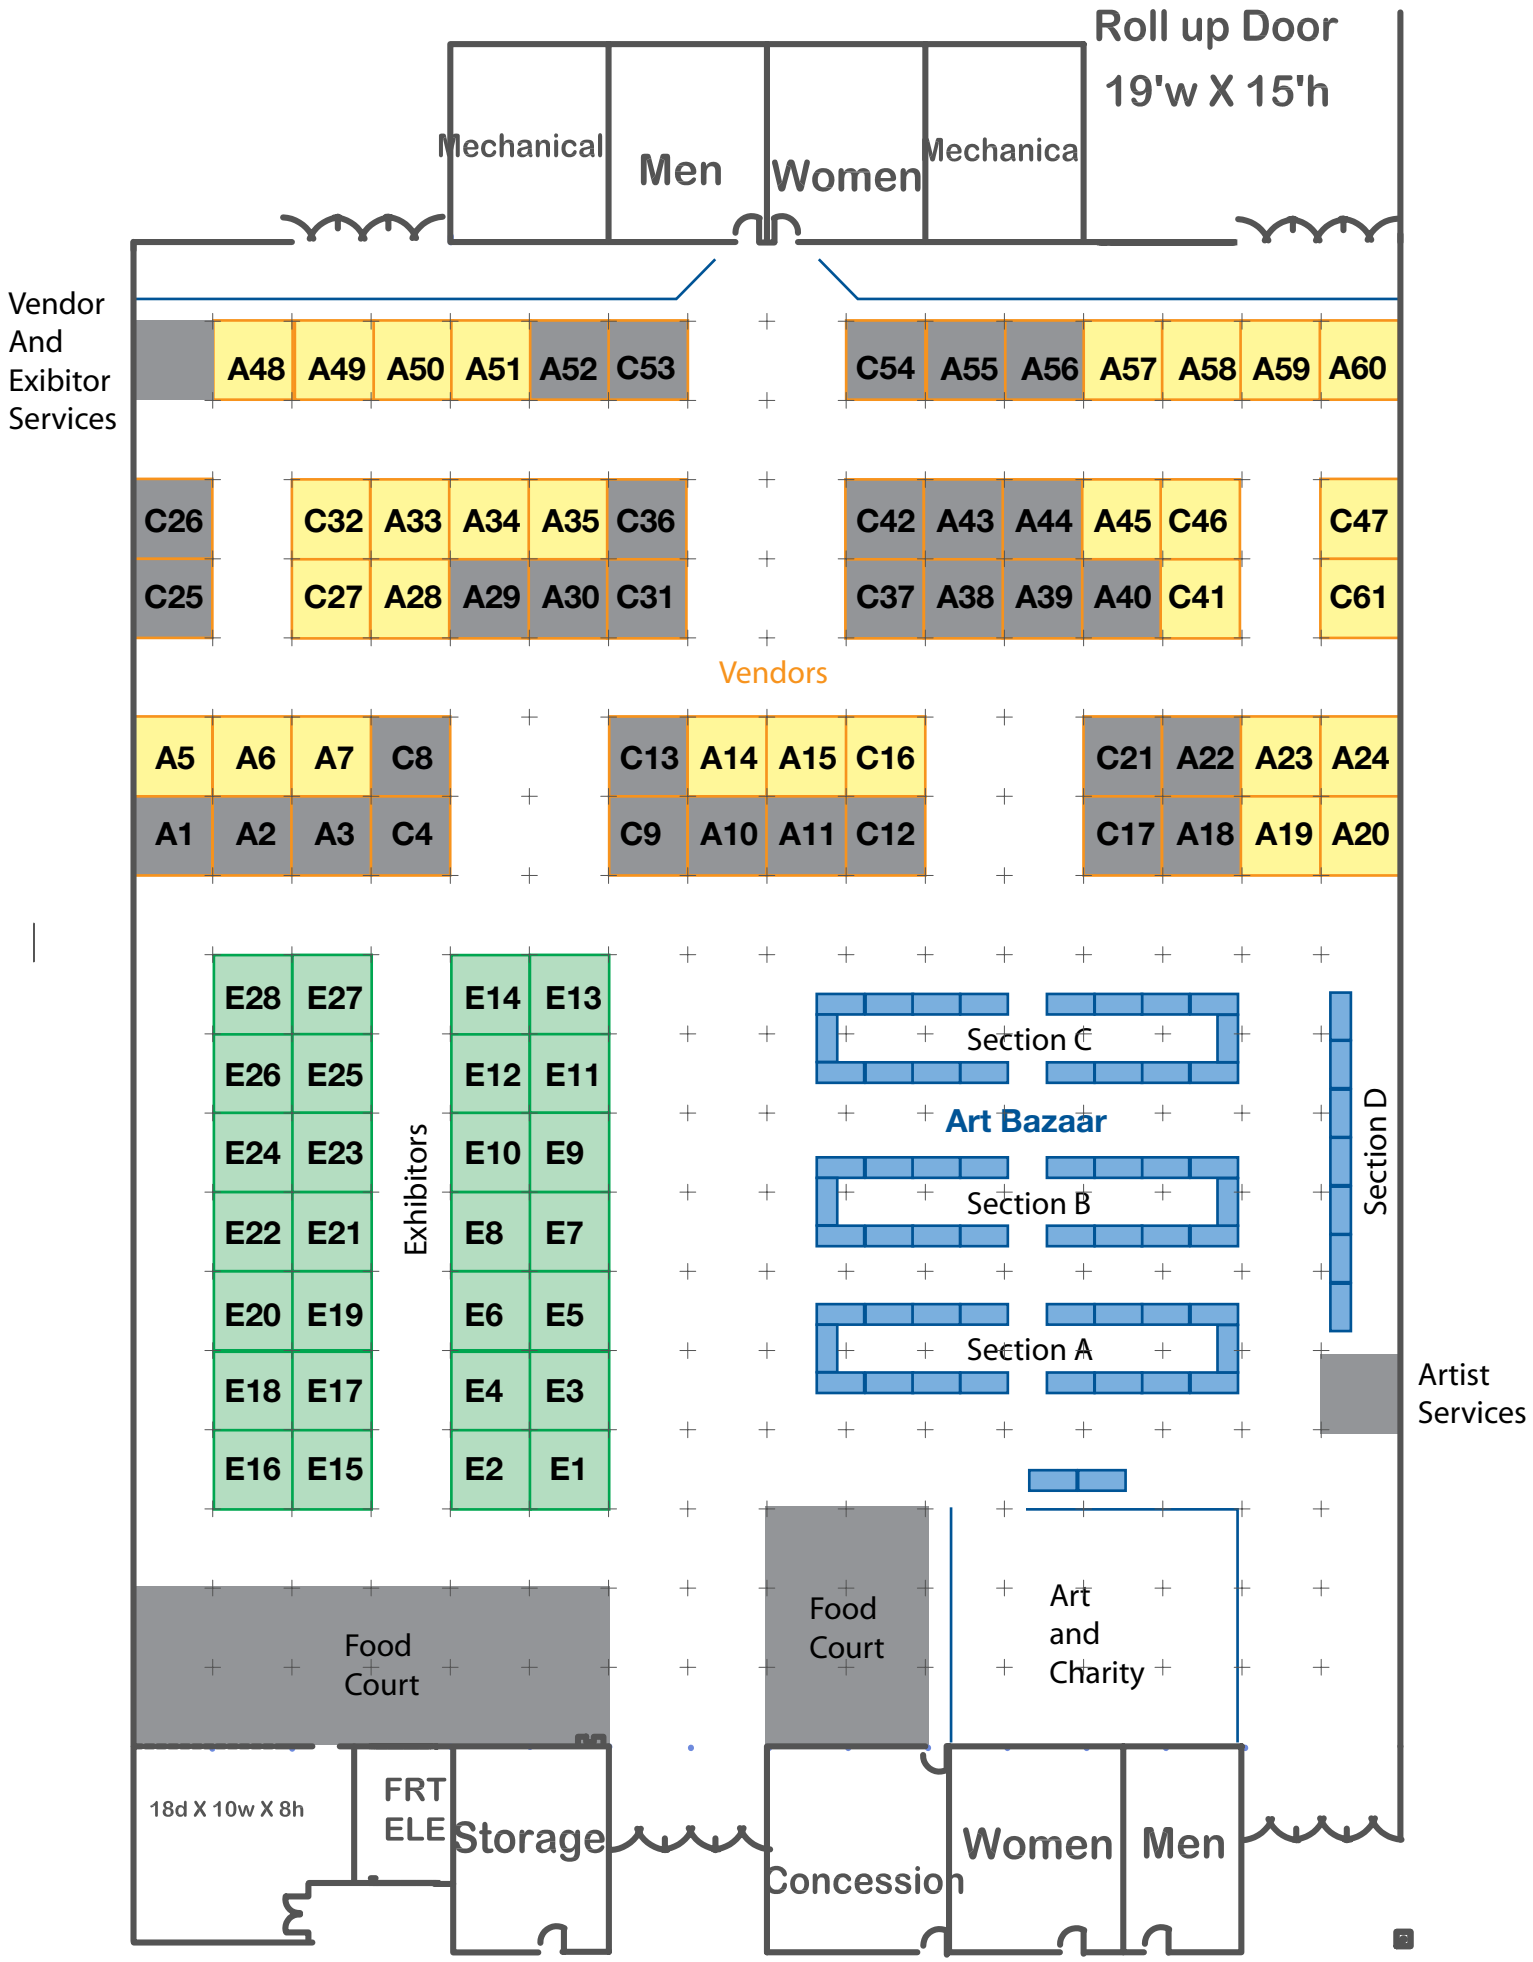
Roll up Door
19'w X 15'h
Mechanical
Men
Women
Mechanica
Vendor And Exibitor Services
A48 A49 A50 A51 A52 C53
C54 A55 A56 A57 A58 A59 A60
C26 C32 A33 A34 A35 C36
C42 A43 A44 A45 C46 C47
C25 C27 A28 A29 A30 C31
C37 A38 A39 A40 C41 C61
Vendors
A5 A6 A7 C8
C13 A14 A15 C16
C21 A22 A23 A24
A1 A2 A3 C4
C9 A10 A11 C12
C17 A18 A19 A20
E28 E27
E26 E25
E24 E23
E22 E21
E20 E19
E18 E17
E16 E15
Exhibitors
E14 E13
E12 E11
E10 E9
E8 E7
E6 E5
E4 E3
E2 E1
Section C
Art Bazaar
Section B
Section A
Section D
Artist Services
Food Court
Food Court
Art and Charity
18d X 10w X 8h
FRT
ELE
Storage
Concession
Women
Men